



# Przekrój A-A

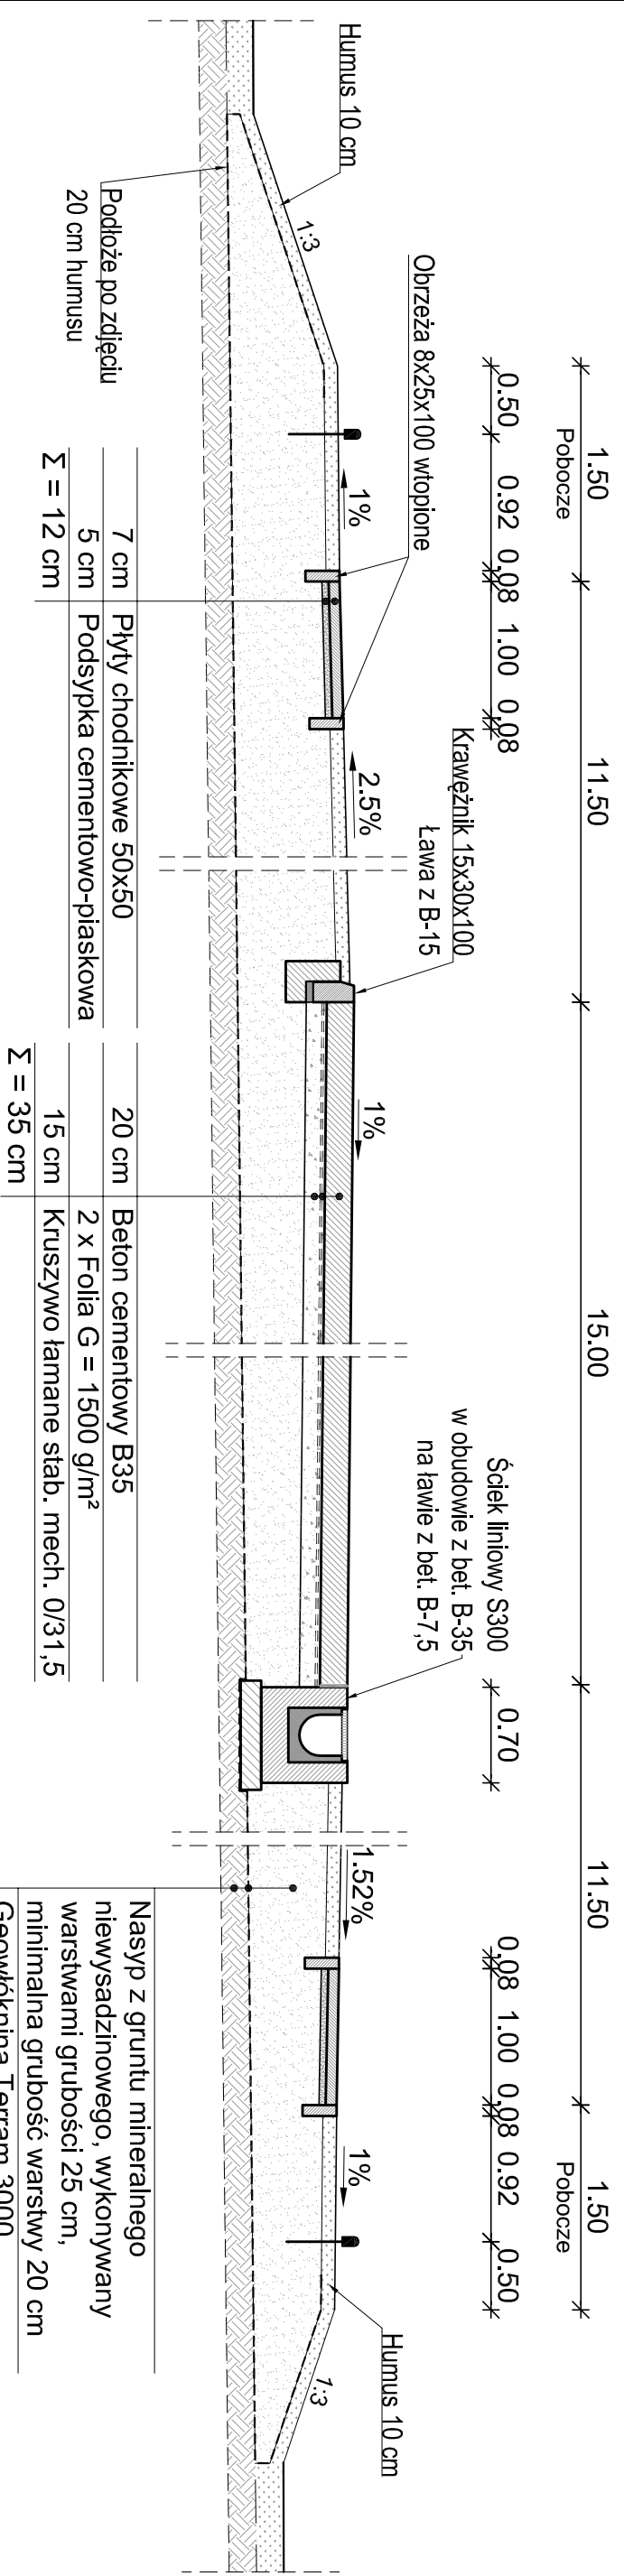

# Przekrój B-B

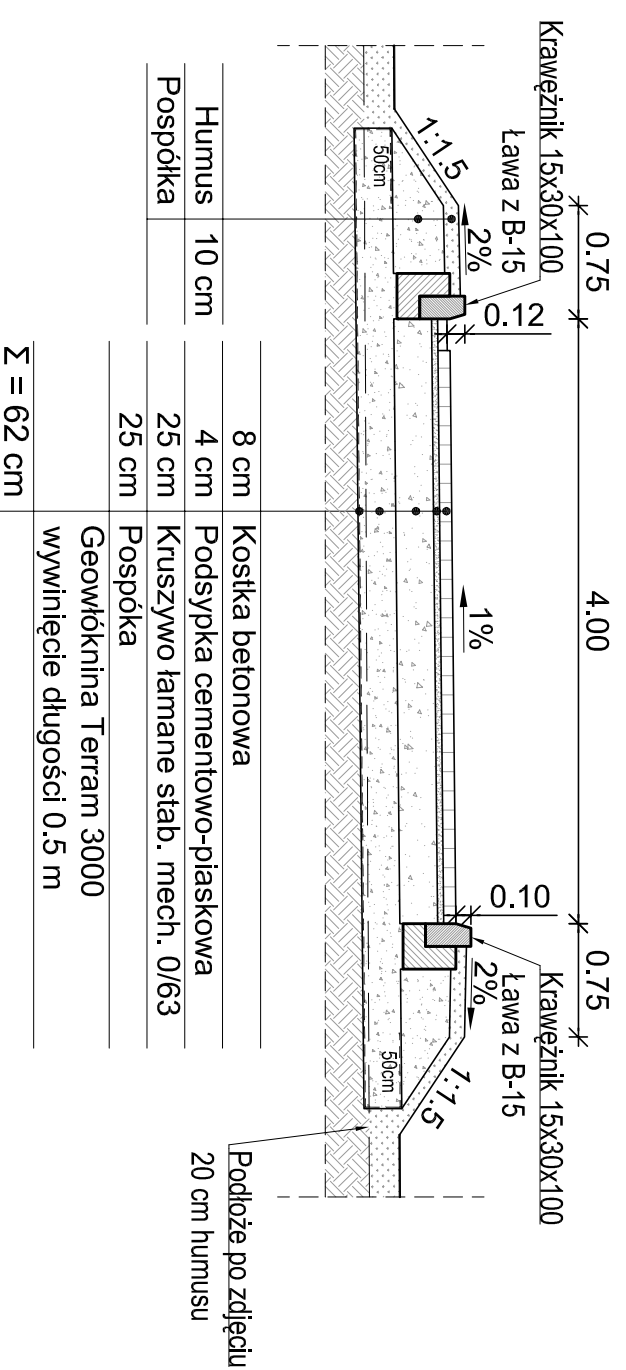

<b>SAMODZIELNA PRACOWNIA USŁUG PROJEKTOWYCH s.c.</b> <b>W. Kazmierski, M. Opechowski, S. Śnieżek</b> 05-100 Nowy Dwór Mazowiecki, ul. Tatargowa 8			
Nazwa opracowania : PROJEKT WYKONAWCZY REMONTU ŁADOWISKA DLA SMIGŁOWCÓW RATUNKOWYCH		Data: VIII 2009	
Obiekt : Wojewódzki Szpital Specjalistyczny nr 5 im. Św. Barbary w Sosnowcu		Umowa: WSS5/EP/21/2009	
Nazwa rysunku : PRZEKROJE KONSTRUKCYJNE		Stadium: PW	
Projektant: inż. Szymon Śnieżek upr.bud. MAZ/0125/P000/08	Data :	Podpis :	Skala: 1:50
Opracował: inż. Marek Opechowski	Data :	Podpis :	Rys. nr D-2
Sprawdził/ę: mgr inż. Krzysztof Jaroszkiewicz upr.bud. SI-961/76	Data :	Podpis :	