



Profil drogi dojazdowej Skala 1: $\frac{50}{500}$

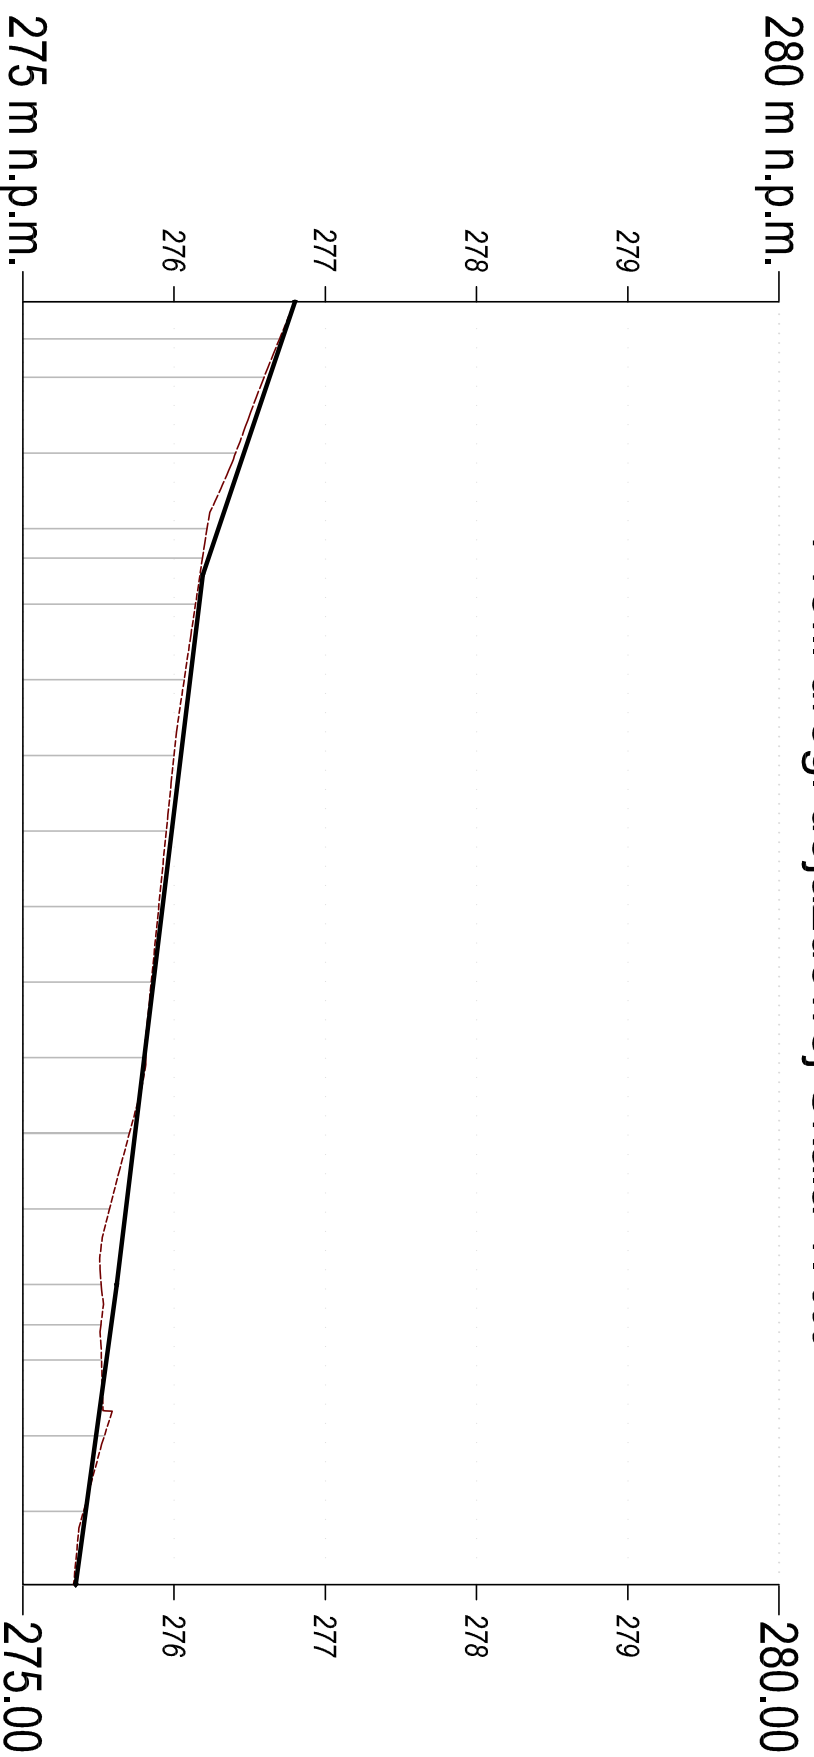

RZĘDNE NIWELETY	POCHYLENIA NIWELETY	WYKOP(-) / NASYP(+)	RZĘDNE TERENU ISTN.	TRASA W PLANIE
276.80	$i=3.38\%$ $L=18.07m$	0.00	276.80	$L=2.45m$ $R=13.00m$ $a=63^{\circ}55'38.44''$
276.72		+0.02	276.70	
276.63		+0.04	276.59	
276.46		+0.05	276.41	$L=14.50m$ $R=13.00m$
276.29	$i=-0.61\%$	+0.07	276.22	
276.23		+0.04	276.19	
276.19		+0.02	276.17	
276.17	$i=-1.21\%$ $L=46.98m$	+0.03	276.14	$L=38.01m$
276.11		+0.04	276.07	
276.05		+0.05	276.00	
275.98		+0.03	275.95	
275.92		+0.02	275.90	
275.86		+0.01	275.85	
275.80		-0.01	275.81	
275.74		+0.04	275.70	$L=12.69m$ $R=100.00m$ $a=7^{\circ}16'21.21''$
275.68		+0.11	275.57	
275.62	$i=-0.57\%$	+0.10	275.52	
275.58		+0.06	275.52	
275.55		+0.03	275.52	
275.48	$i=1.36\%$ $L=19.80m$	-0.06	275.54	$L=17.19m$
275.42		+0.02	275.40	
275.35	$i=-0.27\%$	+0.01	275.34	



SAMODZIELNA PRACOWNIA USŁUG PROJEKTOWYCH s.c. W. Kazmierski, M. Opechowski, S. Śnieżek 05-100 Nowy Dwór Mazowiecki, ul. Targowa 8			
Nazwa opracowania : PROJEKT WYKONAWCZY REMONTU ŁADOWISKA DLA SMIGŁOWCÓW RATUNKOWYCH		Data: VIII 2009	
Obiekt : Wojewódzki Szpital Specjalistyczny nr 5 im. Św. Barbary w Sosnowcu		Umowa: WSS5/EP/21/2009	
Nazwa rysunku : PROFIL DROGI DOJAZDOWEJ		Stadium: PW	
Projektant:	inż. Szymon Śnieżek	Data:	
upr.bud. MAZ/0125/P000/08		Podpis:	
Opracował:	inż. Marek Opechowski	Data:	
		Podpis:	
Sprawdził/ęcy:	mgr inż. Krzysztof Jaroszkiewicz	Data:	
upr.bud. SI-961/76		Podpis:	
Skala: 1: 50		Rys. nr D-3	