
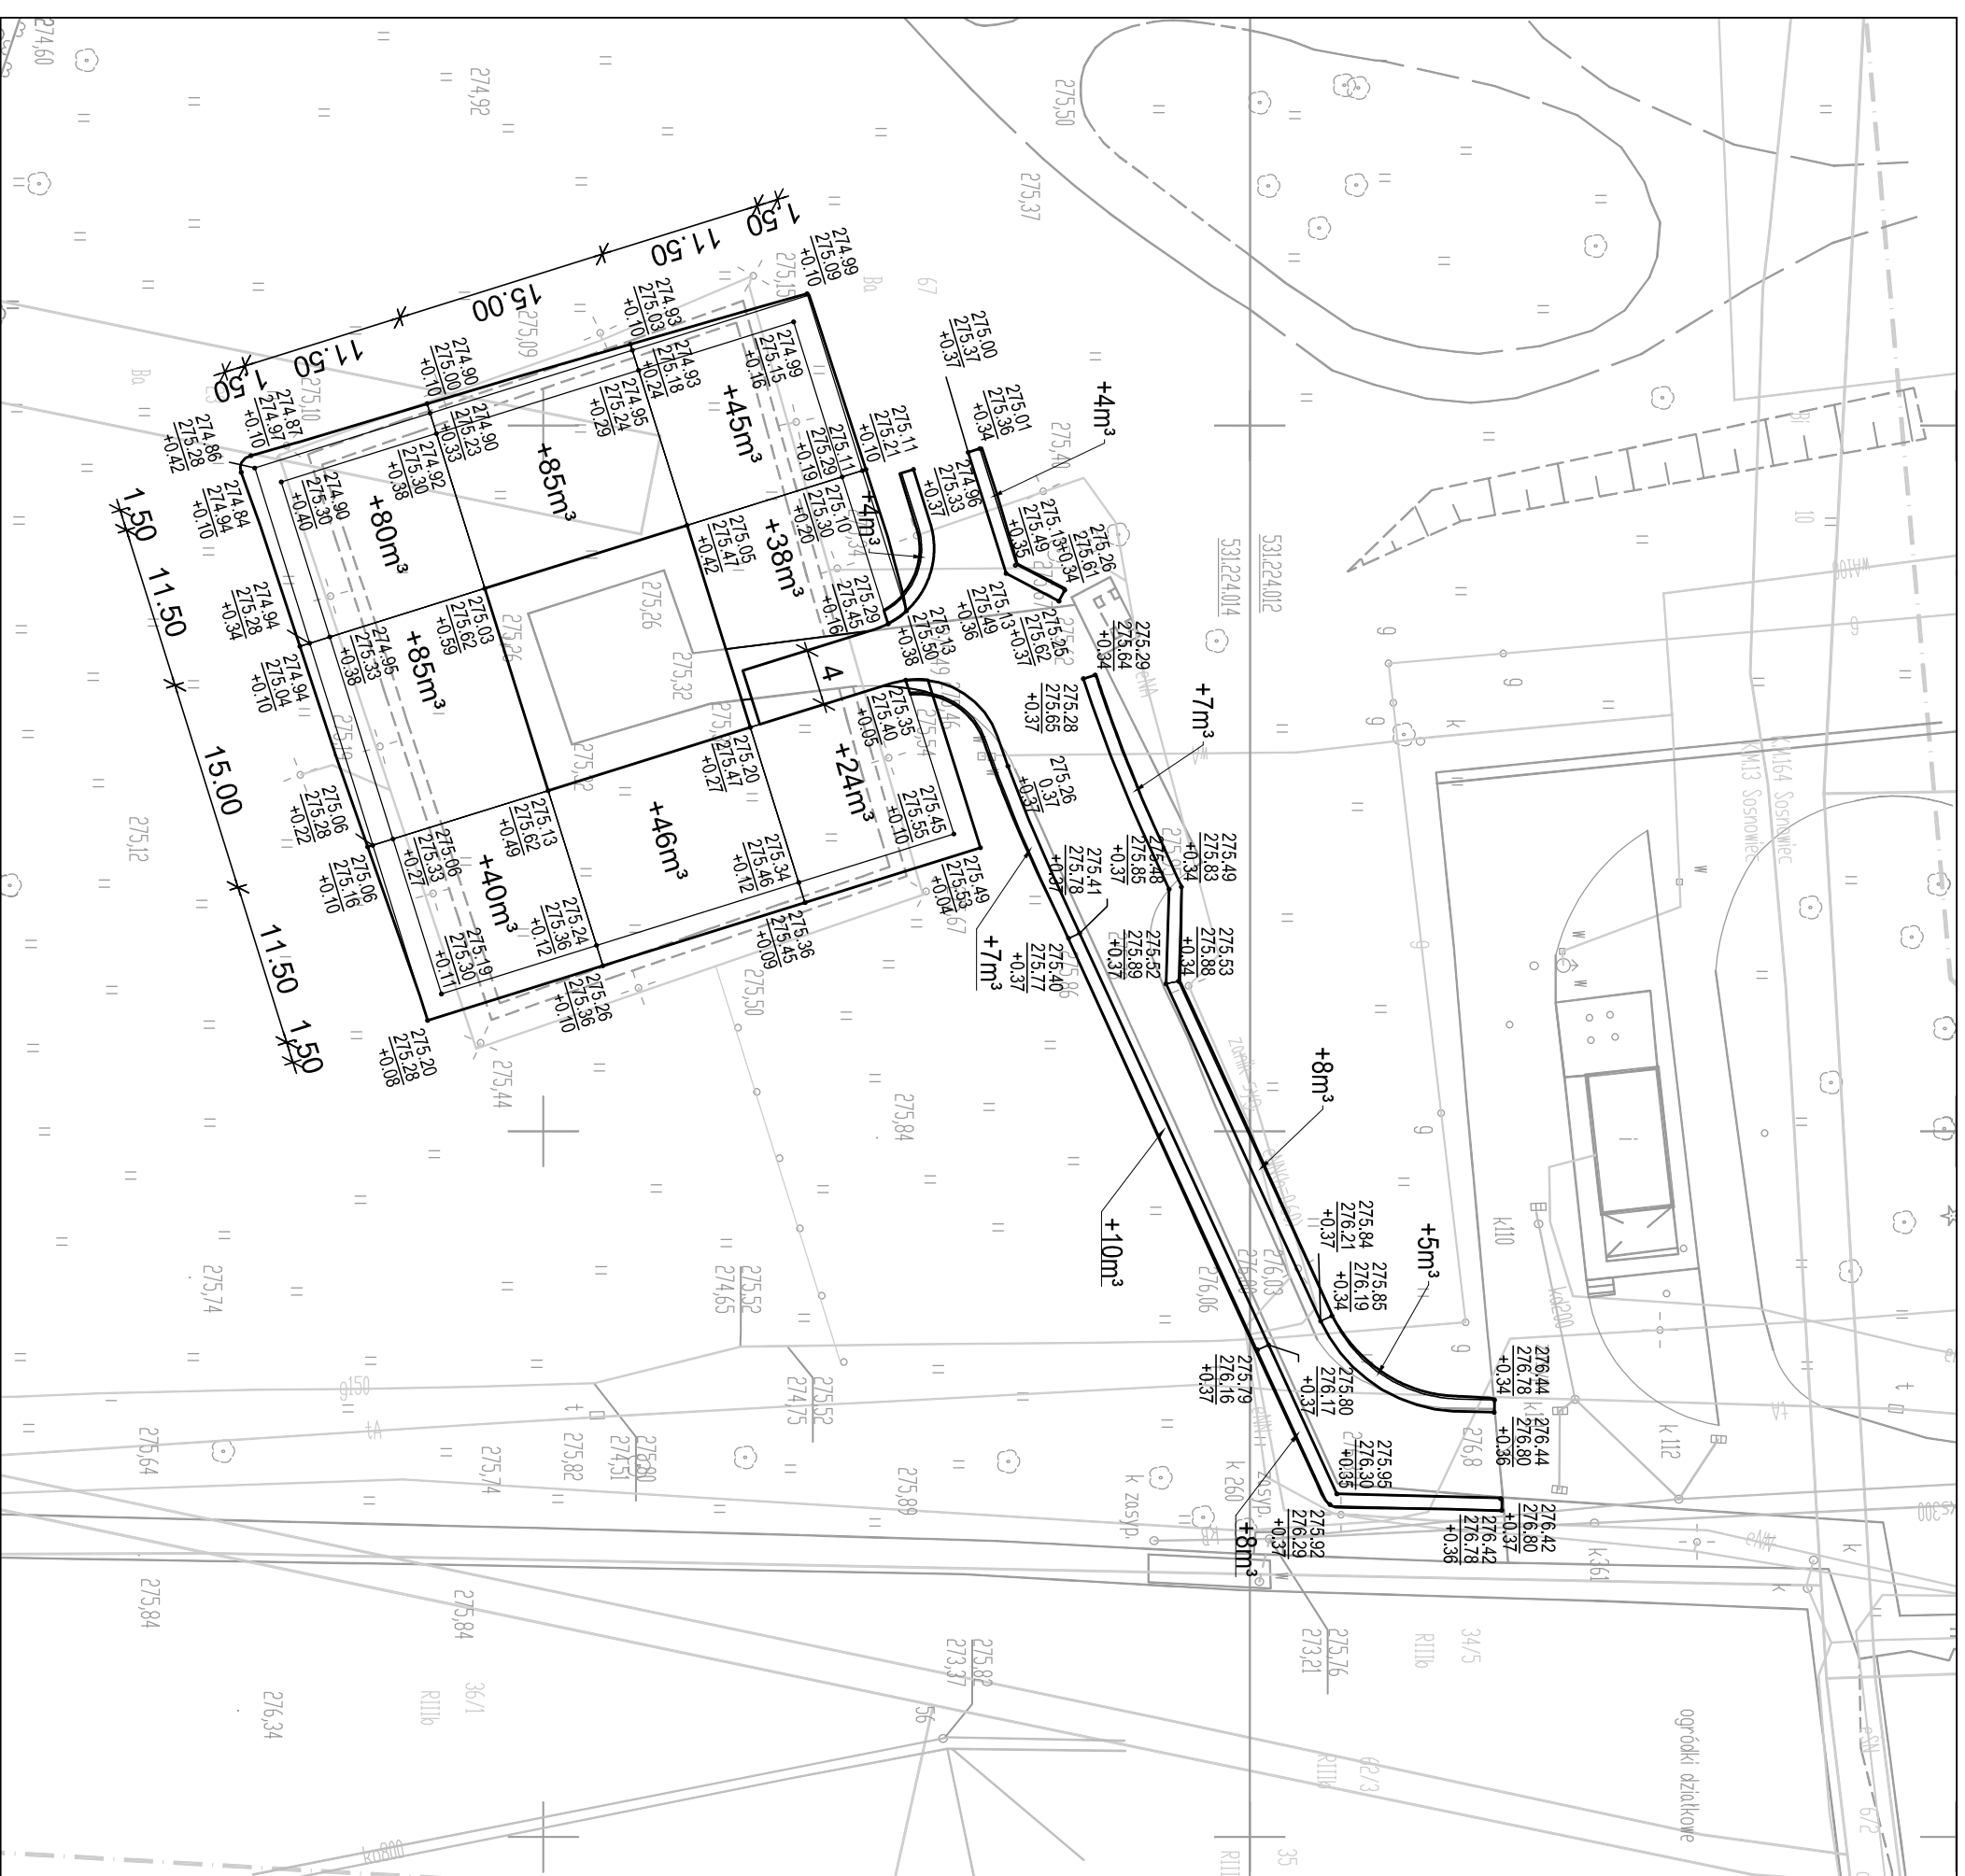



Oznaczenia:

- Rzędna terenu istniejącego - 20 cm humusu
- lub rzędna istniejącej nawierzchni - 10 cm
- lub górna rzędna warstwy mrozochronnej z pospółki
- Rzędna projektowanego pobocza - 10cm proj. humusu
- Rzędna robocza (wykop/nasyp)

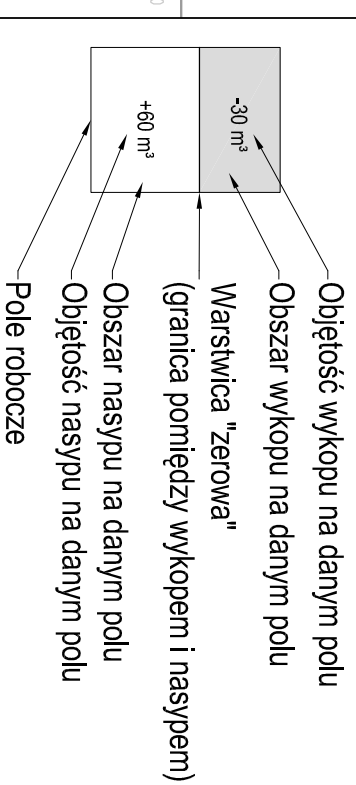

Roboty ziemne na poboczach	
Wykopy	Nasypy
---	496 m³

SAMODZIELNA PRACOWNIA USŁUG PROJEKTOWYCH s.c. W. Kazmierski, M. Opechowski, S. Śnieżek 05-100 Nowy Dwór Mazowiecki, ul. Targowa 8		
Nazwa opracowania : PROJEKT WYKONAWCZY REMONTU ŁADOWISKA DLA SMIGŁOWCÓW RATUNKOWYCH		
Nazwa rysunku : ROBOTY ZIEMNE NA POBOCZACH		Data: VIII 2009
Opiekun : Wojewódzki Szpital Specjalistyczny nr 5 im. Św. Barbary w Sosnowcu		Umowa: WSS5/EP/21/2009
Projektant : inż. Szymon Śnieżek upr.bud. MAZ/0125/P000/08		Stadium: PW
Opracownik : inż. Marek Opechowski		Skala: 1:500
Sprawdzający: mgr inż. Krzysztof Jaroszkiewicz upr.bud. SI-961/76		Rys. nr: D-5