



Plan oznakowania poziomego ładowiska dla śmigłowców ratunkowych

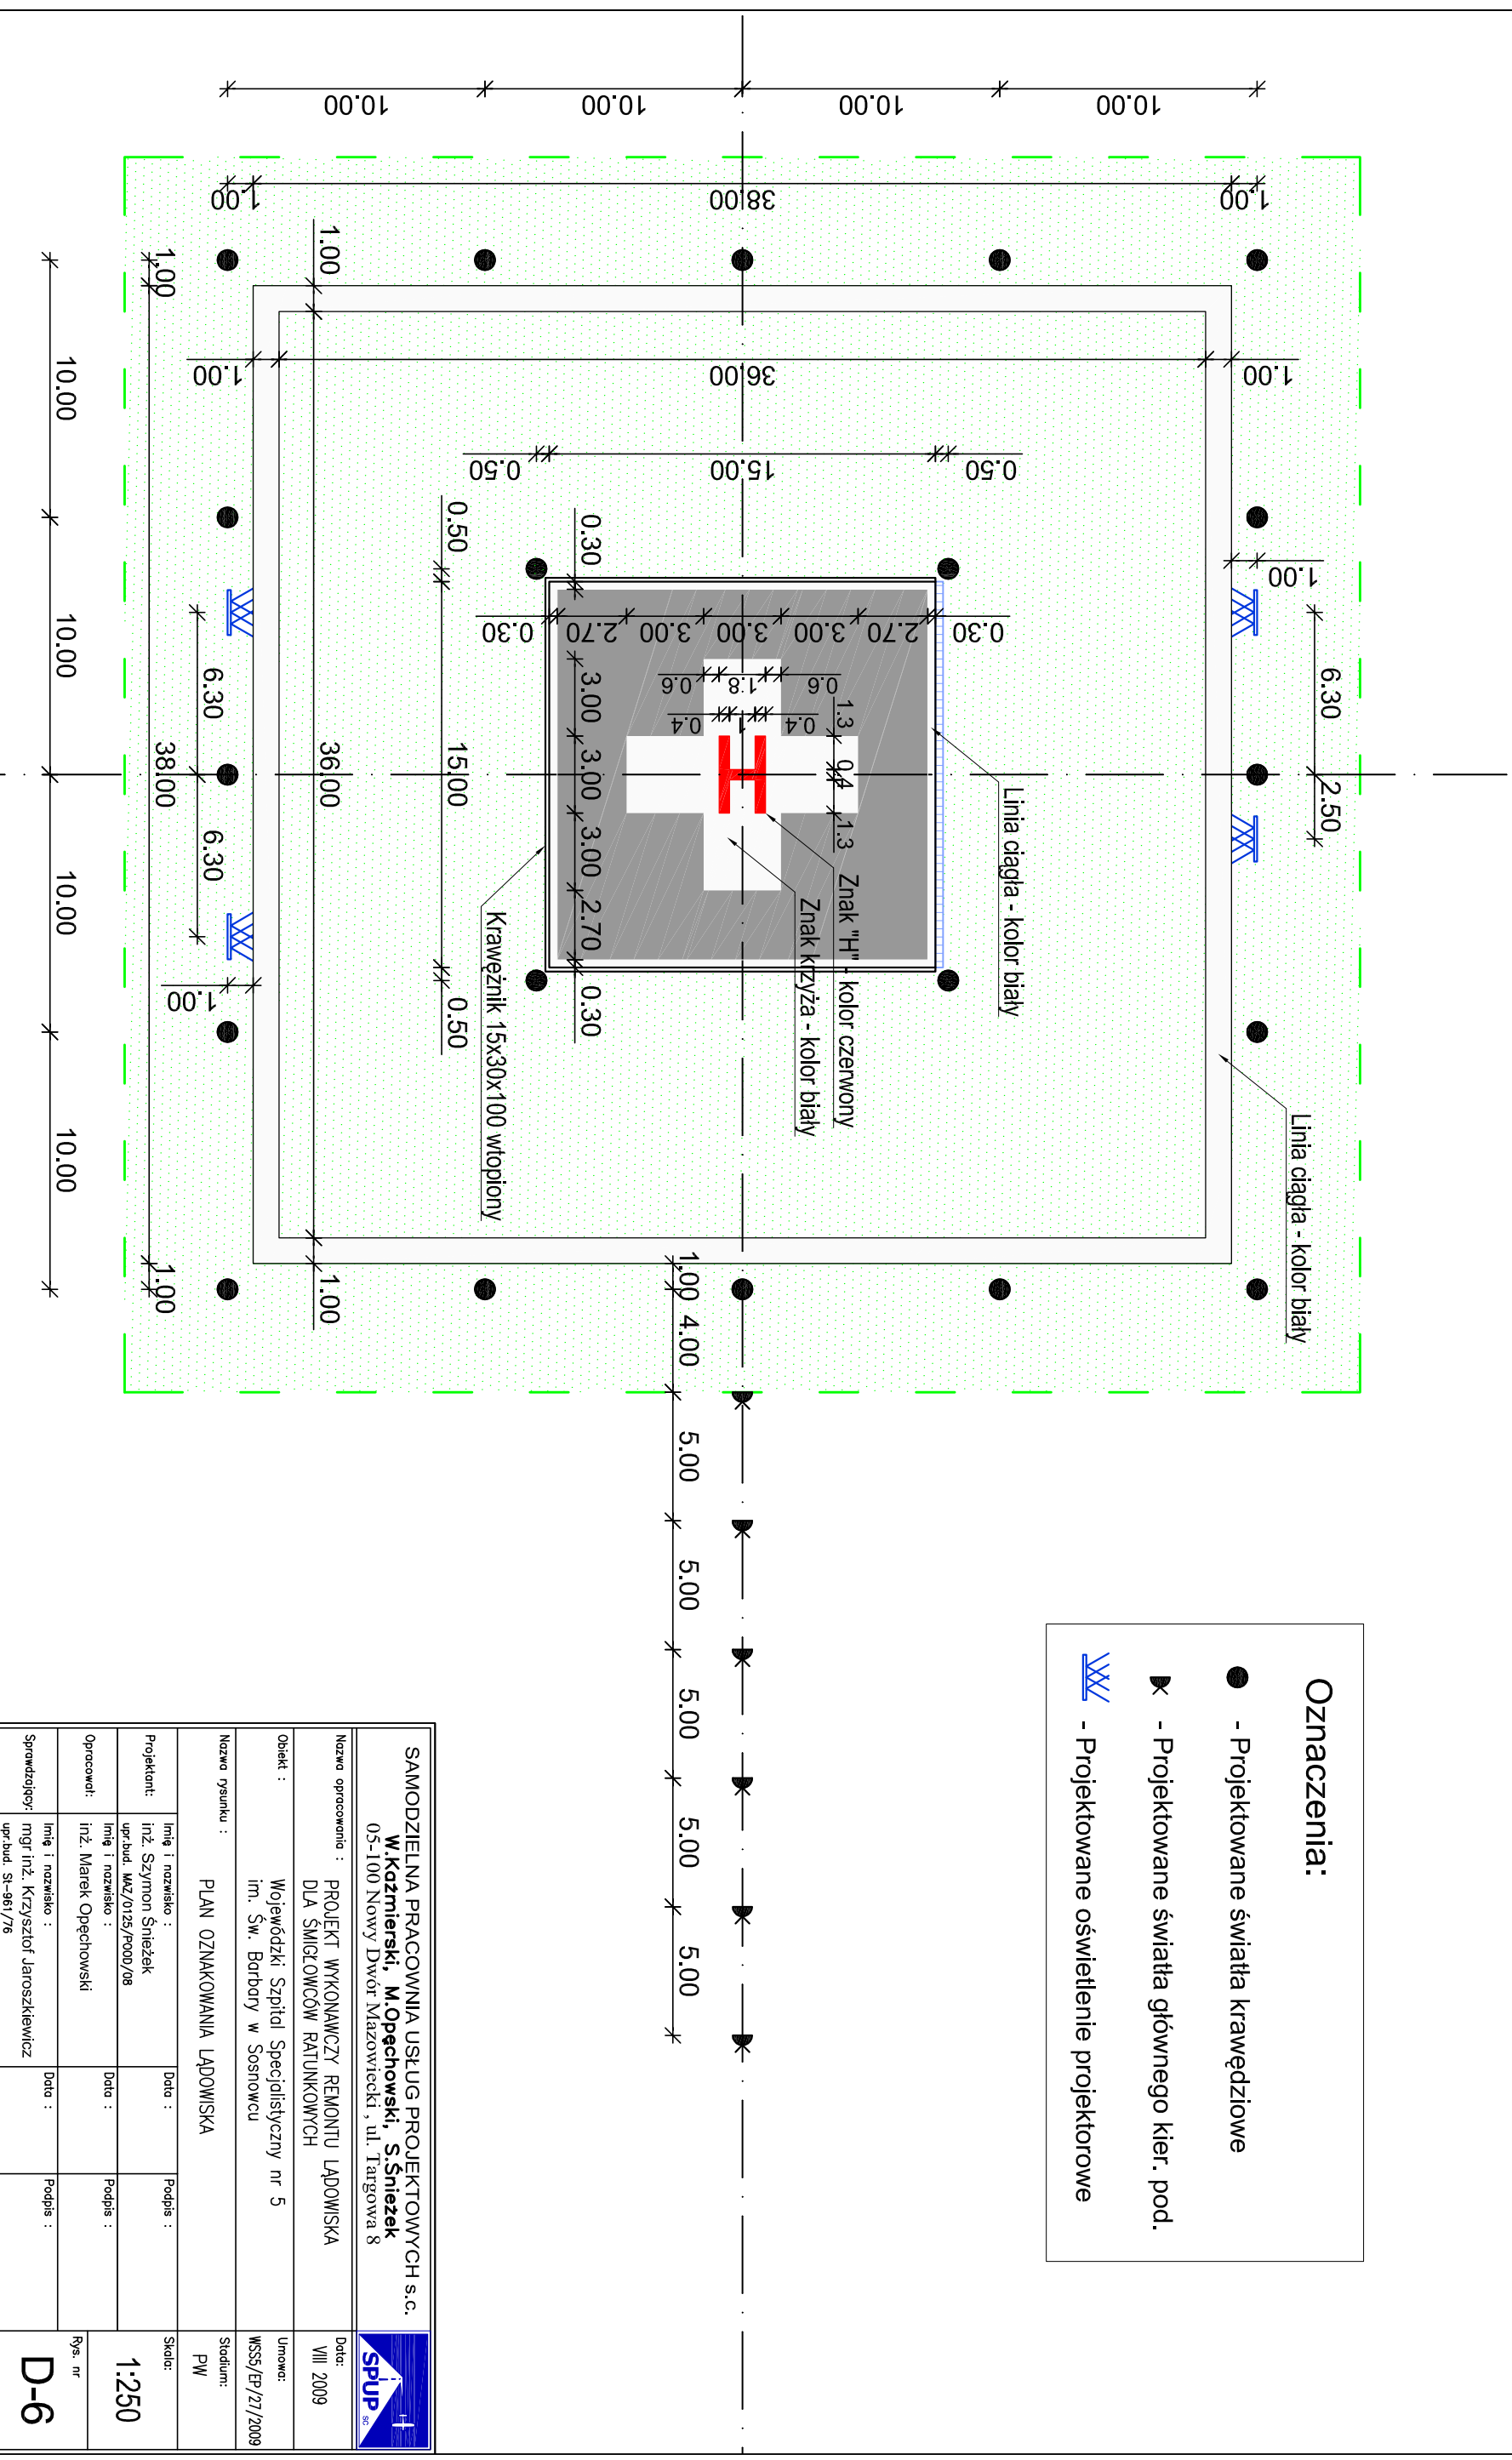

SAMODZIELNA PRACOWNIA USŁUG PROJEKTOWYCH s.c. W. Kazmierski, M. Opechowski, S. Sniezek 05-100 Nowy Dwór Mazowiecki, ul. Targowa 8			
Nazwa opracowania : PROJEKT WYKONAWCZY REMONTU ŁADOWISKA DLA ŚMIGŁOWCÓW RATUNKOWYCH		Data: VIII 2009	
Obiekt : Wojewódzki Szpital Specjalistyczny nr 5 im. Św. Barbary w Sosnowcu		Umowa: WSS5/EP/21/2009	
Nazwa rysunku : PLAN OZNAKOWANIA ŁADOWISKA		Stadium: PW	
Projektant:	inż. Szymon Sniezek	Data:	Podpis:
Upr.bud.:	MAZ/0125/P000/08	Data:	Podpis:
Opracował:	inż. Marek Opechowski	Data:	Podpis:
Sprawdził/ęcy:	mgr inż. Krzysztof Jaroszkiewicz	Data:	Podpis:
Rys. nr D-6		Skala: 1:250	