Szczegóły nawierzchni płyty lądowiska

Krawężnik wtopiony

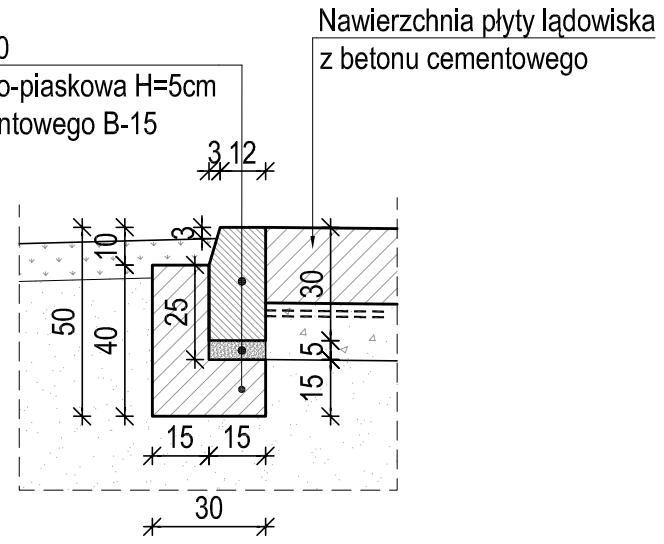

- Krawężnik 15x30x100
- Podsypka cementowo-piaskowa H=5cm
- Ława z betonu cementowego B-15

Znacznik granicy pola wzlotów

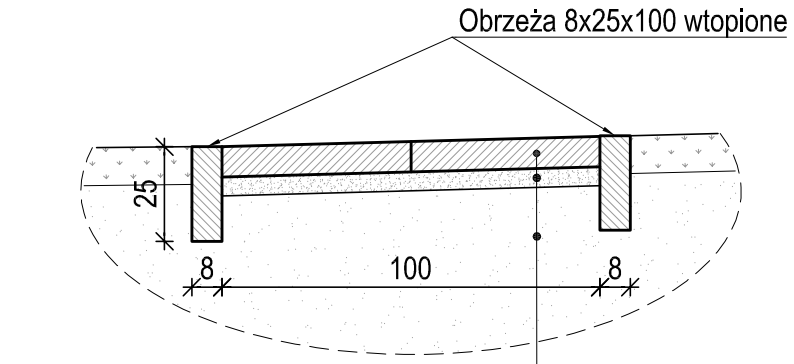

- Płyty chodnikowe 50x50x7
- Podsypka cementowo-piaskowa H=5cm
- Grunt nasypowy

Szczegóły nawierzchni drogi dojazdowej

Ściek krawędziowy

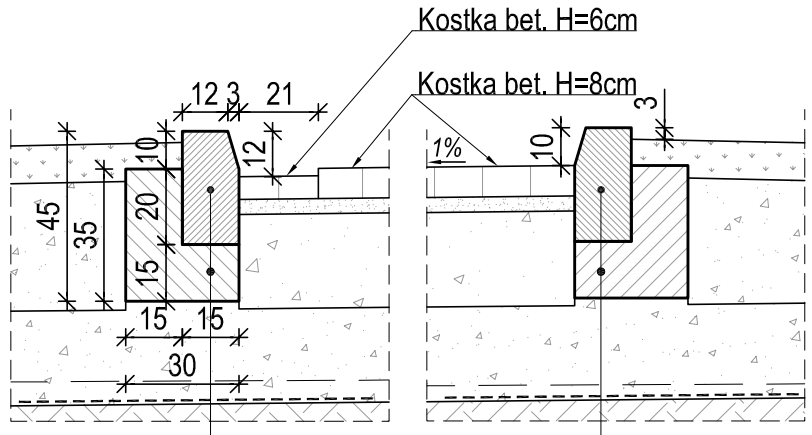

- Krawężnik 15x30x100
- Ława z betonu cementowego B-15

Krawężnik wyniesiony

- Krawężnik 15x30x100
- Ława z betonu cementowego B-15

SAMODZIELNA PRACOWNIA USŁUG PROJEKTOWYCH s.c. **W.Kaźmierski, M.Opęchowski, S.Śnieżek** 05-100 Nowy Dwór Mazowiecki , ul. Targowa 8				SPUP sc
Nazwa opracowania :	PROJEKT WYKONAWCZY REMONTU LĄDOWISKA DLA ŚMIGŁOWCÓW RATUNKOWYCH			Data: VIII 2009
Obiekt :	Wojewódzki Szpital Specjalistyczny nr 5 im. Św. Barbary w Sosnowcu			Umowa: WSS5/EP/27/2009
Nazwa rysunku :	SZCZEGÓŁY KONSTRUKCYJNE			Stadium: PW
Projektant:	Imię i nazwisko : inż. Szymon Śnieżek upr.bud. MAZ/0125/POOD/08	Data :	Podpis :	Skala: 1:20
Opracował:	Imię i nazwisko : inż. Marek Opęchowski	Data :	Podpis :	Rys. nr D-08
Sprawdzający:	Imię i nazwisko : mgr inż. Krzysztof Jaroszkiewicz upr.bud. St-961/76	Data :	Podpis :	