OBUDOWA ŚCIEKU LINIOWEGO HAURATON S 300

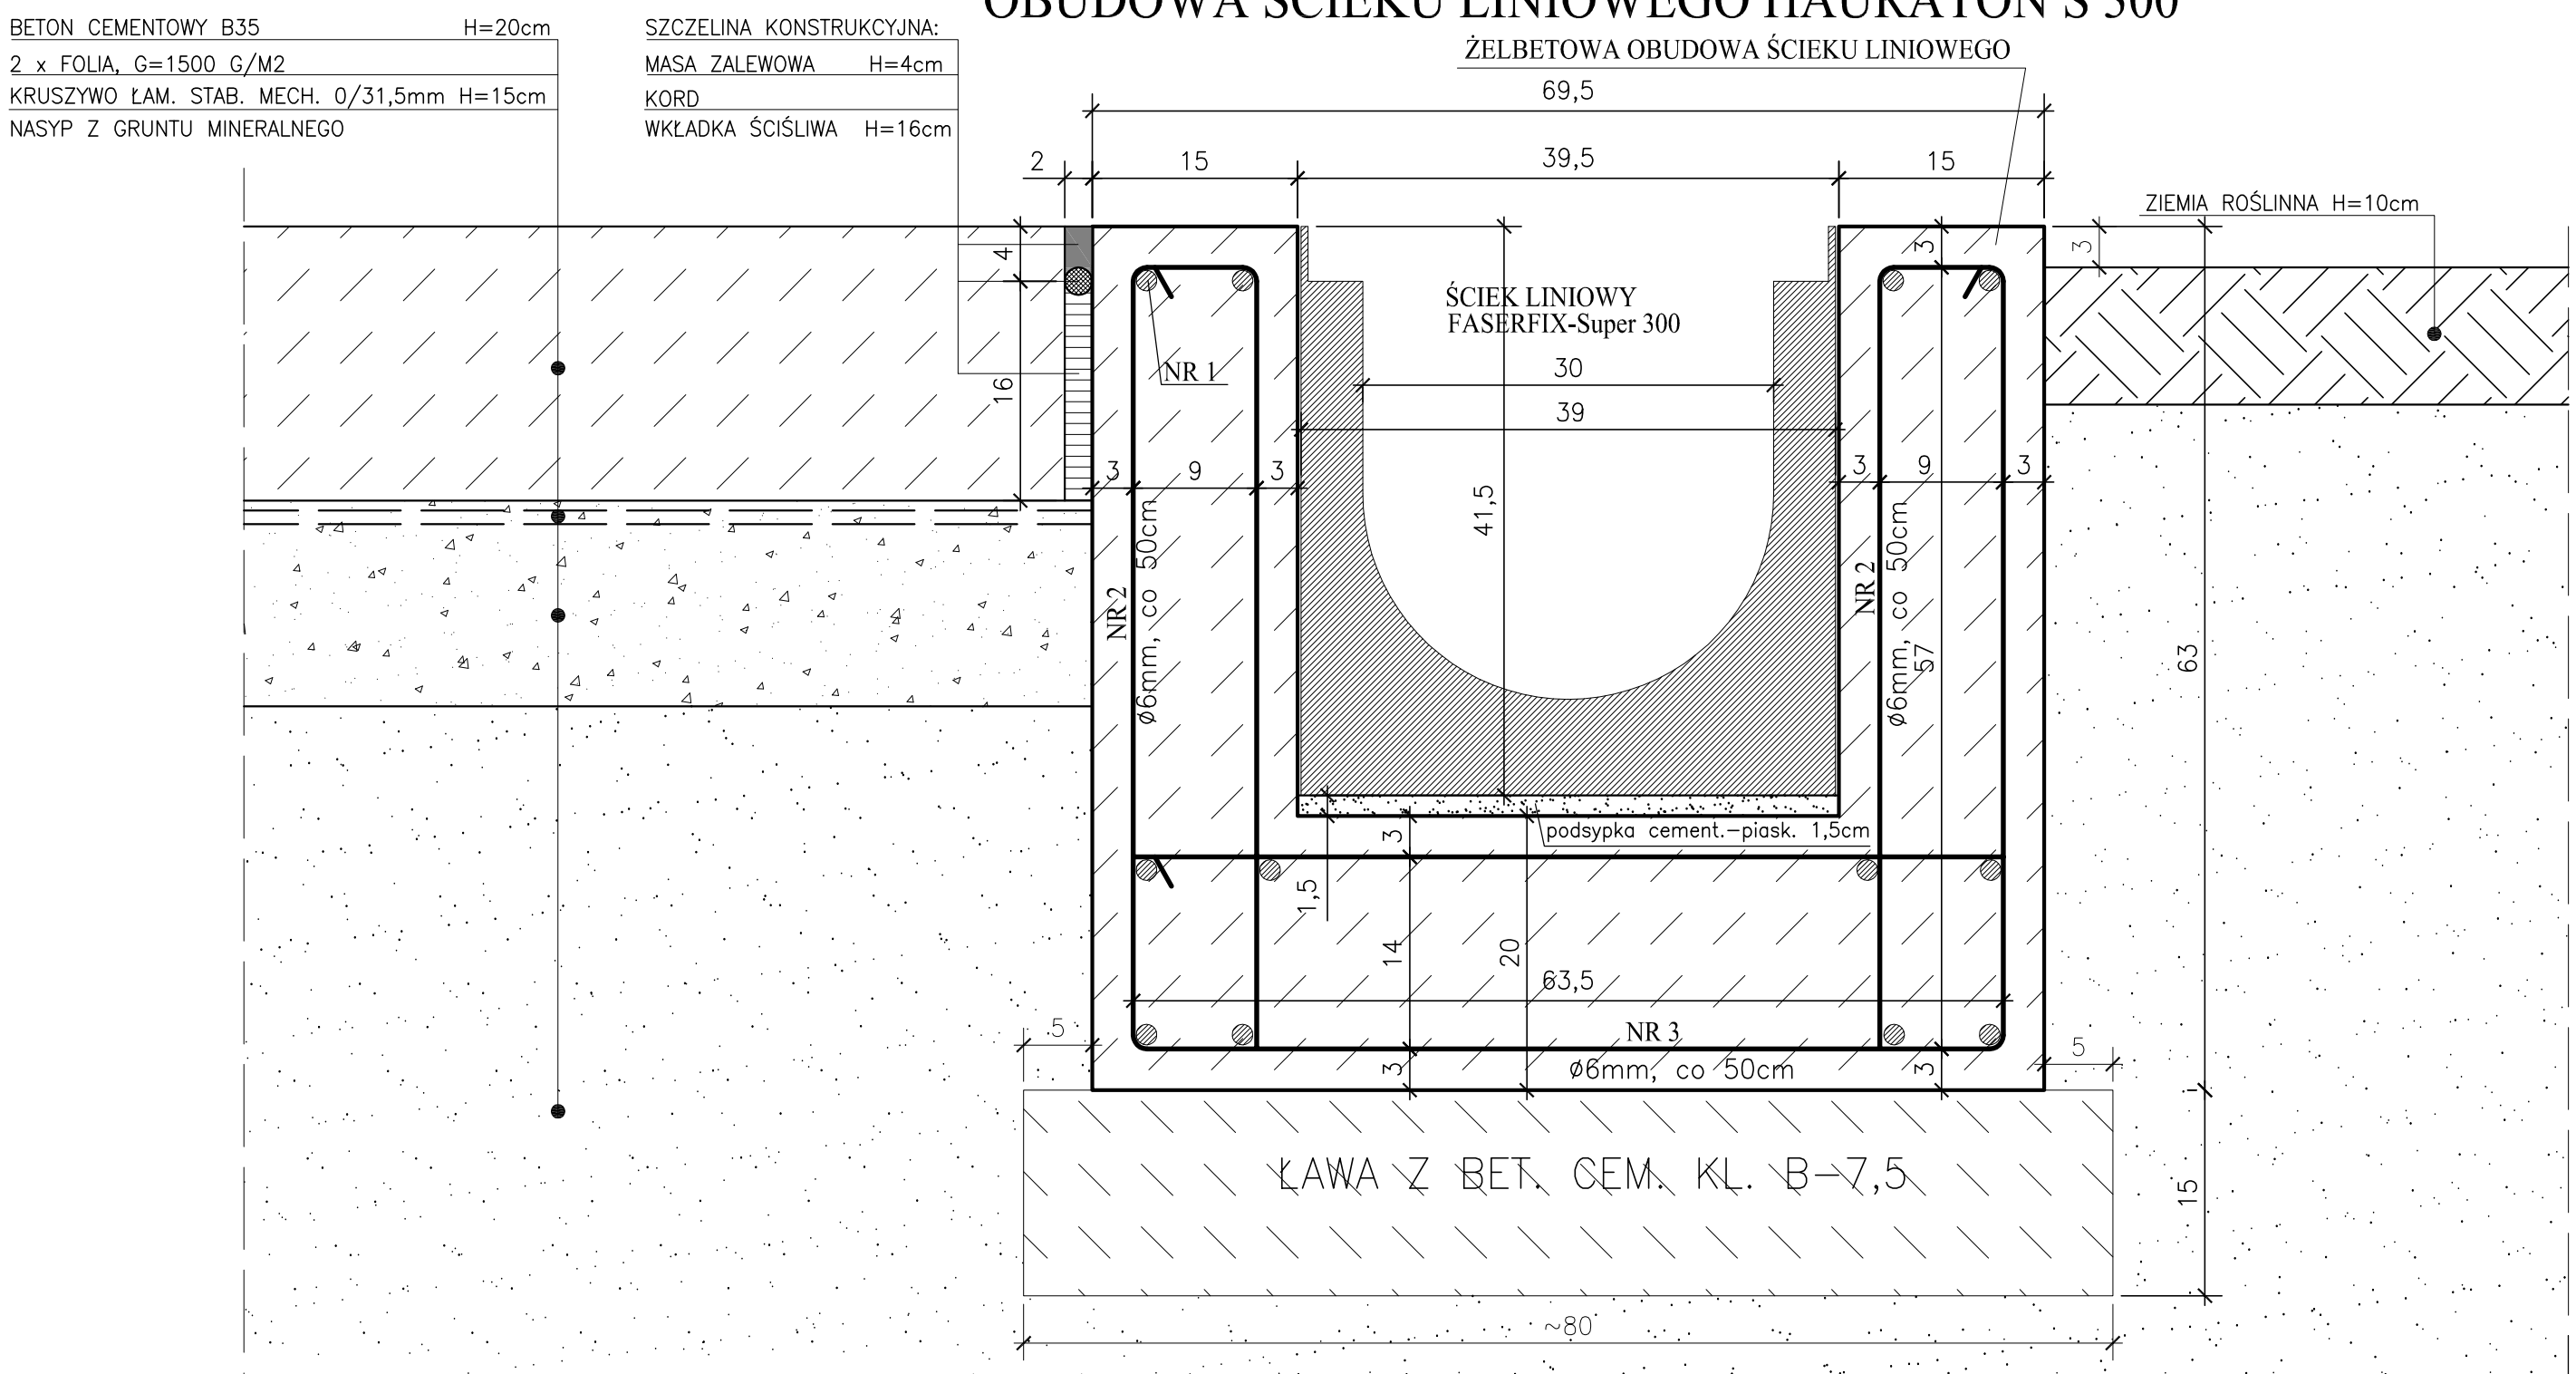

NA 1 m OBUDOWY

NR 1	1m x 12 x 0,888 kg/m	10,7 kg
NR 2	1,38m x 4 x 0,222 kg/m	1,2 kg
NR 3	1,62m x 2 x 0,222 kg/m	0,7 kg
		12,6 kg

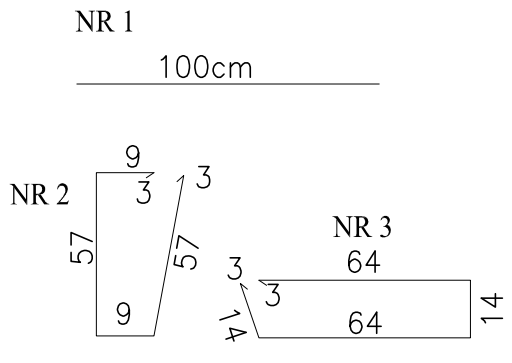

STAL KLASY A-0, St0S
BETON CEMENTOWY KLASY B35

WYMIARY W CM

UWAGA:
SZCZELINY OBUDOWY ŚCIEKU MUSZĄ SIĘ POKRYWAĆ ZE SZCZELINAMI KORYTEK

SAMODZIELNA PRACOWNIA USŁUG PROJEKTOWYCH s.c.
W.Kaźmierski, M.Opęchowski, S.Śnieżek
05-100 Nowy Dwór Mazowiecki , ul. Targowa 8

Nazwa opracowania :	PROJEKT WYKONAWCZY REMONTU LĄDOWISKA DLA ŚMIGŁOWCÓW RATUNKOWYCH		Data: VIII 2009
Obiekt :	Wojewódzki Szpital Specjalistyczny nr 5 im. Św. Barbary w Sosnowcu		Umowa: WSS5/EP/27/2009
Nazwa rysunku :	ZBROJENIE SKURCZOWE OBUDOWY ŚCIEKU S 300		Stadium: PW
Projektant:	Imię i nazwisko : **inż. Szymon Śnieżek** upr.bud. MAZ/0125/POOD/08	Data : / Podpis :	Skala: 1:5
Opracował:	Imię i nazwisko : **inż. Marek Opęchowski**	Data : / Podpis :	Rys. nr D-09
Sprawdzający:	Imię i nazwisko : **mgr inż. Krzysztof Jaroszkiewicz** upr.bud. St-961/76	Data : / Podpis :	