



WZÓR TABLICY

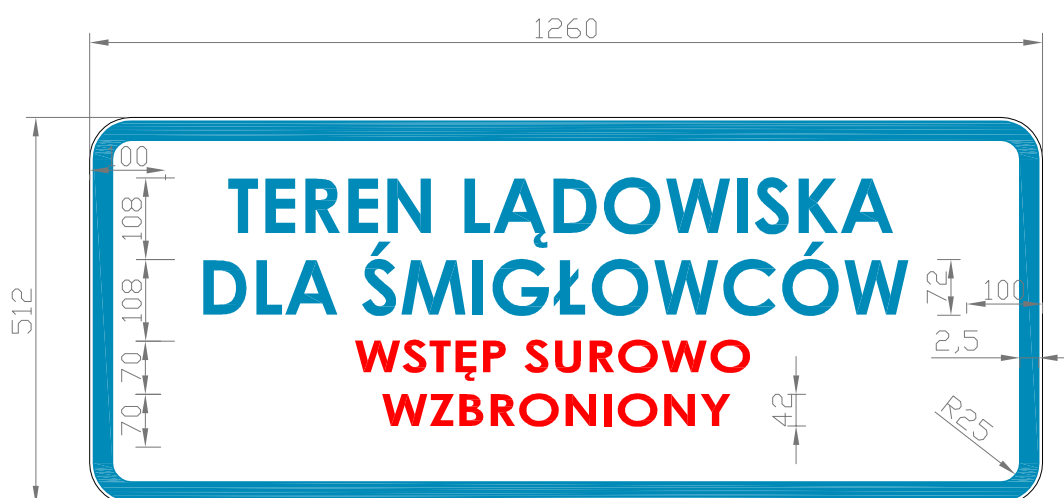

SAMODZIELNA PRACOWNIA USŁUG PROJEKTOWYCH s.c. W.Każmierski, M.Opęchowski, S.Śniezek 05-100 Nowy Dwór Mazowiecki, ul. Targowa 8				
Nazwa opracowania :			PROJEKT WYKONAWCZY REMONTU LĄDOWISKA DLA ŚMIGŁOWCÓW RATUNKOWYCH	Data: VIII 2009
Obiekt :			Wojewódzki Szpital Specjalistyczny nr 5 im. Św. Barbary w Sosnowcu	Umowa: WSS5/EP/27/2009
Nazwa rysunku :			WZÓR TABLICZKI INFORMACYJNEJ	Stadium: PW
Projektant:	Imię i nazwisko : inż. Szymon Śniezek upr.bud. MAZ/0125/POOD/08	Data :	Podpis :	Skala: 1:10
Opracował:	Imię i nazwisko : inż. Marek Opęchowski	Data :	Podpis :	
Sprawdzający:	Imię i nazwisko : mgr inż. Krzysztof Jaroszkiewicz upr.bud. St-961/76	Data :	Podpis :	Rys. nr D-10