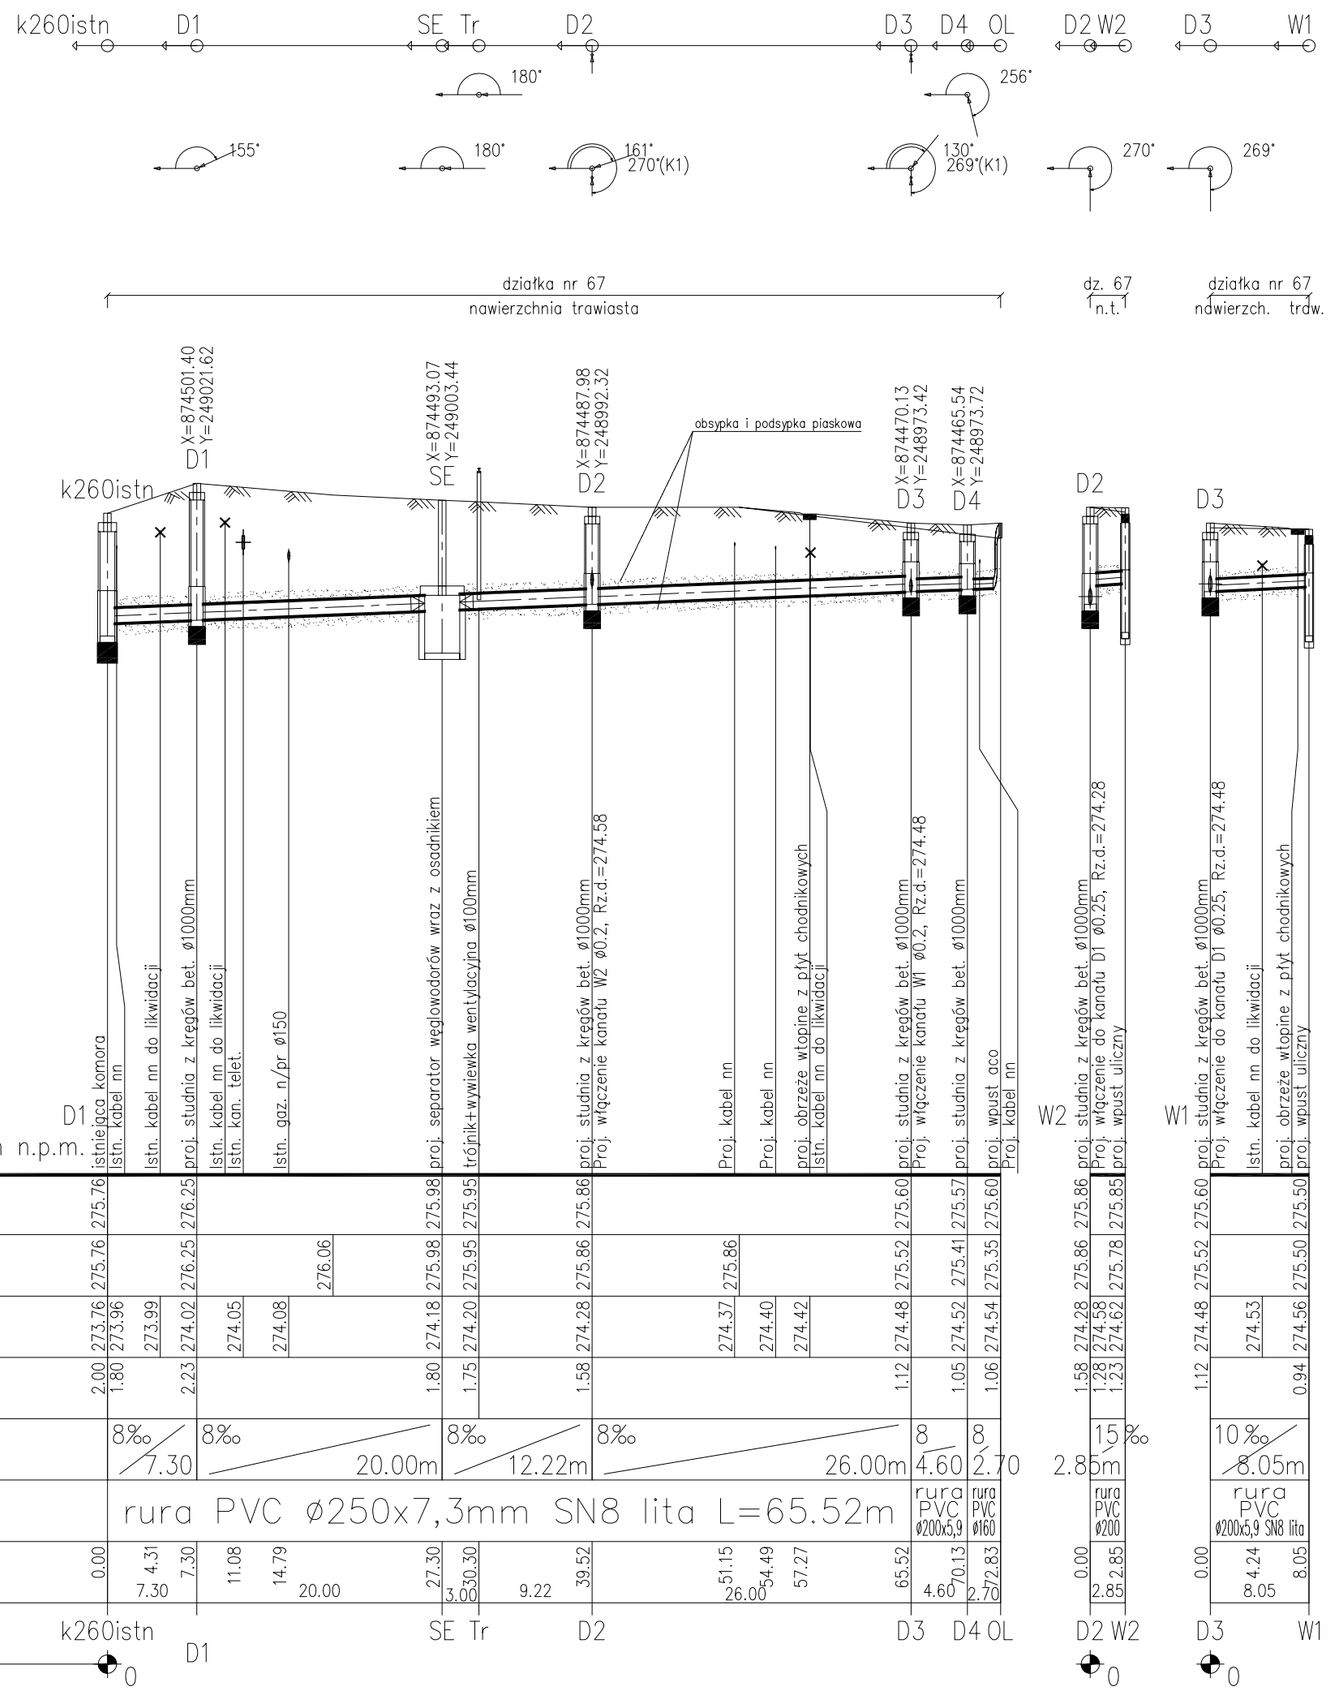

SAMODZIELNA PRACOWNIA USŁUG PROJEKTOWYCH s.c.
W.Kaźmierski, M.Opęchowski, S.Śnieżek
05-100 Nowy Dwór Mazowiecki , ul. Targowa 8

Nazwa opracowania : PROJEKT WYKONAWCZY REMONTU LĄDOWISKA DLA ŚMIGŁOWCÓW RATUNKOWYCH			Data: VIII 2009
Obiekt : Wojewódzki Szpital Specjalistyczny nr 5 im. Św. Barbary w Sosnowcu			Umowa: WSS5/EP/27/2009
Nazwa rysunku : PROFIL KANALIZACJI DESZCZOWEJ			Stadium: PW
Projektant:	Imię i nazwisko : inż. Rafał Zwoliński upr.bud. SLK/0097/PWOS/03	Data : 10.08.2009	Podpis : Skala: 1:100/500
Opracował:	Imię i nazwisko : inż. Rafał Zwoliński upr.bud. SLK/0097/PWOS/03	Data : 10.08.2009	Podpis :
Sprawdzający:	Imię i nazwisko : inż. Jerzy Giełżecki upr.bud. 70/84	Data : 10.08.2009	Podpis : Rys. nr S-2